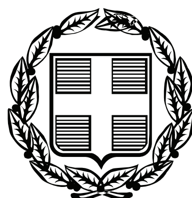


ΕΦΗΜΕΡΙΣ ΤΗΣ ΚΥΒΕΡΝΗΣΕΩΣ

ΤΗΣ ΕΛΛΗΝΙΚΗΣ ΔΗΜΟΚΡΑΤΙΑΣ

ΤΕΥΧΟΣ ΤΕΤΑΡΤΟ **Αρ. Φύλλου 256**

12 Ιουνίου 2007

ΠΕΡΙΕΧΟΜΕΝΑ

ΑΠΟΦΑΣΕΙΣ

ΑΠΟΦΑΣΕΙΣ

Αριθμ. 1966 (1)

Κήρυξη έκτασης ως αναδασωτέας στη θέση «Καβουκάκι» Περιοχή Ζαβλανίου, Δήμου Πατρέων, Ν. Αχαΐας.

Ο ΓΕΝΙΚΟΣ ΓΡΑΜΜΑΤΕΑΣ
ΠΕΡΙΦΕΡΕΙΑΣ ΔΥΤΙΚΗΣ ΕΛΛΑΔΑΣ

Έχοντας υπόψη:

1. Το άρθρο 117 παρ. 3 του Συντάγματος της Χώρας.

2. Τις διατάξεις του ν. 2503/1997 «Διοίκηση, οργάνωση, στελέχωση της Περιφέρειας, ρύθμιση θεμάτων για την τοπική αυτοδιοίκηση και άλλες διατάξεις».

3. Την υπ' αριθμ. 186/30.6.1998 απόφαση Γ.Γ.Π.Δ.Ε «Άσκηση αρμοδιοτήτων Γενικού Γραμματέα Περιφέρειας Δυτ. Ελλάδας επί θεμάτων ΔΑΣΙΚΩΝ και μεταβίβαση του δικαιώματος υπογραφής στους Προϊσταμένους Υπηρεσιακών Μονάδων της Περιφέρειας».

4. Τις διατάξεις του ν. 998/1979 «Περί προστασίας των Δασών και των δασικών εκτάσεων» και συγκεκριμένα:

α) Του άρθρου 41 παρ. 1, όπως συμπληρώθηκε με το ν. 3208/2003.

β) Του άρθρου 38 παρ. 2 ν. 998/1979.

γ) Του άρθρου 70, παρ. 3 του ν. 998/1979, όπως αντικαταστάθηκε με το ν. 3208/2003.

5. Τις σχετικές δ/γές του Υπουργείου Γεωργίας.

6. Την υπ' αριθμ. 4280/9.5.2007 πρόταση του Δασαρχείου Πατρών «Περί κηρύξεως εκτάσεως ως αναδασωτέας» συνολικού εμβαδού 15.975,34 τ.μ. στη θέση «Καβουκάκι» Περιοχή Ζαβλανίου, Δήμου Πατρέων, Ν. Αχαΐας, αποφασίζουμε:

Κηρύσσουμε ως αναδασωτέα, με σκοπό την αποκατάσταση με φυσική αναγέννηση ή τεχνητή αναδάσωση τη δασική βλάστηση που καταστράφηκε από πυρκαγιά, τη δημόσια δασική έκταση με αείφυλλα πλατύφυλλα (σχίνα, πρίνους), εμβαδού (δέκα πέντε χιλιάδων εννιακόσια εβδομήντα πέντε κόμμα τριάντα τέσσερα τ.μ.), στη θέση «Καβουκάκι», Περιοχής Ζαβλανίου, Δήμου Πατρέων, Ν. Αχαΐας, η οποία περιγράφεται από τα στοιχεία Α, Β, Γ, Δ, Ε, Ζ, Η, Θ, Ι, Κ, Λ, Μ, Ν, Ξ, Ο, Π, Ρ, Σ, Τ, Υ, Φ, Χ, Ψ, Ω., Α1, Β1, Γ1, Δ1, Α όπως αυτά εμφανίζονται στο συνημμένο τοπογραφικό διάγραμμα 1:1500 το οποίο αποτελεί αναπόσπαστο μέρος της απόφασης αυτής και έχει όρια:

Βόρεια: Με δημόσια δασική έκταση.

Νότια: Με δημόσια δασική έκταση και αγρό.

Ανατολικά: Με δημόσια δασική έκταση και αγρό.

Δυτικά: Με δημόσια δασική έκταση.

Η παρούσα ισχύει μετά τη δημοσίευσή της στο Δήμο Πατρέων, σύμφωνα με το άρθρο 37 του ν. 3200/1955.

Η απόφαση αυτή να δημοσιευθεί στην Εφημερίδα της Κυβερνήσεως.

Πάτρα, 17 Μαΐου 2007

Με εντολή Γενικού Γραμματέα Περιφέρειας
Ο Γενικός Διευθυντής Περιφέρειας
ΝΙΚΟΛΑΟΣ ΤΣΩΛΗΣ

Απόσπασμα χάρτη 1:5000

Δήμος Παραλίων περιοχή Ζοβλανίου

+ θέση Αναδασωτέας

ανήκει στην αρ 1966/17/05 ... Π.Δ.Ε.

Τοπογραφικό Διάγραμμα Δημ. δασικής έκτασης ...

(σχίνα, φρύγανα) σε ποσοστό 88% στη θέση «Καραβολάκι» Ζοβλανίου Δήμου Παραλίων

η οποία κάηκε στις 1-2-07 και κηρύσσεται αναδασωτέα

(Α,Β,Γ,.....Ω,Α1,Β1,Γ1,Δ1,Α)

Κλίμαξ 1:1500

Εμβαδόν 15.975,345 τ.μ.

Πάτρα 18/05/2007

Θεωρήθηκε

ΕΓΓ Π.Δ.Ε.

Ο Γεν. Δ/ντής Π.Δ.Ε.

Νικόλαος ...

ΕΛΛΗΝΙΚΗ ΔΗΜΟΚΡΑΤΙΑ · ΠΕΡΙΦΕΡΕΙΑ ΔΥΤΙΚΗΣ ΕΛΛΑΔΟΣ · ΓΕΝ. Δ/ΝΣΗ ΠΕΡΙΦΕΡΕΙΑΣ

Πάτρα 9/5/2007

Θεωρήθηκε

ΕΓΓ

Ο Δασάρχης Πατρών

Χρήστος ...

Δασολόγος

Ο συντάξας

Κων/νος Καρα...

Δασοπόνος

ΕΛΛΗΝΙΚΗ ΔΗΜΟΚΡΑΤΙΑ · ΠΕΡΙΦΕΡΕΙΑ ΔΥΤΙΚΗΣ ΕΛΛΑΔΟΣ · ΔΑΣΑΡΧΕΙΟ ΠΑΤΡΩΝ

Α Β Γ Δ Ε Ζ Η Θ Ι Κ Λ Μ Ν Ξ Ο Π Ρ Σ Τ Υ Φ Χ Ψ Ω Α1 Β1 Γ1 Δ1

δασική έκταση

αγρός

ΕΘΝΙΚΟ ΤΥΠΟΓΡΑΦΕΙΟ

Για τεχνικούς λόγους στο σχεδιάγραμμα έγινε σμίκρυνση κατά ποσοστό 78 %

Αριθμ. 4678 (2)

Καθορισμός των ορίων του αιγιαλού και δημιουργία ζώνης παραλίας στη θέση «ΑΓΙΑ ΕΥΘΥΜΙΑ - ΛΕΦΟΚΑΣΤΡΟ» Δήμου Αργαλαστής Ν. Μαγνησίας.

Ο ΓΕΝΙΚΟΣ ΓΡΑΜΜΑΤΕΑΣ
ΠΕΡΙΦΕΡΕΙΑΣ ΘΕΣΣΑΛΙΑΣ

Έχοντας υπόψη:

1. Τις διατάξεις του ν. 2971/2001 (ΦΕΚ 285/Δ΄/19.12.2001) «περί αιγιαλού και παραλίας».

2. Τις διατάξεις του ν.δ. 439/1970 « περί συμπληρώσεως των διατάξεων περί αιγιαλού».

3. Τις διατάξεις του ν. 3200/1955 (ΦΕΚ 97 τ.Α΄) «περί διοικητικής αποκέντρωσης», όπως αυτές τροποποιήθηκαν και ισχύουν σήμερα με τα ν.δ. 532/1970, β.δ. 704/1970, β.δ. 705/1970, β.δ. 192/1972, π.δ. 71/1984, π.δ. 347/1986, ν. 2026/1992 και π.δ. 97/1993.

4. Τις διατάξεις του άρθρου 19 παρ.5 του ν.δ. 2344/1995, του άρθρου 52 παρ. 6 ν. 2218/1994, του άρθρου 4 παρ. 7 του ν. 2240/1994, δυνάμει των οποίων αρμοδιότητες του Υπουργείου Οικονομικών που είχαν μεταβιβασθεί στους Νομάρχες, ανήκουν στον Περιφερειακό Δ/ντή, σε συνδυασμό με αυτές του άρθρου 14 παρ. 2 του 2399/1996 με τις οποίες προβλέπεται η κατάργηση των θέσεων των Περιφερειακών Δ/ντών, οι αρμοδιότητες πλέον του οποίου περιήλθαν στον Γενικό Γραμματέα της Περιφέρειας που ασκούνται από τον Αναπληρωτή Περιφερειακό Δ/ντή.

5. Τις διατάξεις του τετάρτου εδαφίου της παρ. 2 του άρθρου 1 και της παρ. 6 του ιδίου άρθρου του ν. 2503/1997 «Διοίκηση, οργάνωση, στελέχωση της Περιφέρειας, ρύθμιση θεμάτων για την Τοπική Αυτοδιοίκηση και άλλες διατάξεις» (Φ.Ε.Κ. 107 τ. Α΄), σύμφωνα με τις οποίες οι Περιφερειακές Υπηρεσίες του Υπουργείου Οικονομικών που συγκροτούσαν την Περιφερειακή Διοίκηση του Νομού ή Νομαρχίας, δεν υπήχθησαν στην ενιαία οργανική μονάδα της Περιφέρειας, ούτε καταργήθηκαν, αλλά αποτελούν από 1.9.1997, Υπηρεσίες του Υπουργείου Οικονομικών.

6. Τις διατάξεις του άρθρου 46 του ν. 3220/2004 (Φ.Ε.Κ. 15/Α΄/28.1.2004) «Μέτρα αναπτυξιακής και κοινωνικής πολιτικής - αντικειμενικοποίησης του φορολογικού ελέγχου και άλλες διατάξεις».

7. Την απόφαση του Υπουργού Εσωτερικών, Δημόσιας Διοίκησης και Αποκέντρωσης που δημοσιεύθηκε στο Φ.Ε.Κ. 93/Γ΄/2.4.2004 με την οποία ορίστηκαν οι Γενικοί Γραμματείς Περιφερειών της Χώρας.

8. Την από 10.1.2007 έκθεση της κατά το άρθρο 3 του ν. 2971/19.12.2001 (Φ.Ε.Κ. 285/Α΄/19.12.2001) «περί αιγιαλού και παραλίας» αρμόδιας Επιτροπής καθορισμού ορίων αιγιαλού και παραλίας, για τον καθορισμό ορίων αιγιαλού και δημιουργία ζώνης παραλίας στη θέση:

«ΑΓΙΑ ΕΥΘΥΜΙΑ - ΛΕΦΟΚΑΣΤΡΟ» Δήμου Αργαλαστής Ν. Μαγνησίας

9. Το από τον Σεπτέμβριο 2006 τοπογραφικό και υψομετρικό διάγραμμα κλίμακας 1:500 αποτελούμενο από μία (1) πινακίδα που συντάχθηκε από τον Τοπ/φο μηχανικό Ανδρέα Δογκάκη και το οποίο ελέγχθηκε ως προς την ακρίβεια της αποτύπωσης και θεωρήθηκε από την Τοπογράφο Μηχανικό της Κτηματικής Υπηρεσίας Ν. Μαγνησίας Βασιλική Χατζηπλή στις 10.1.2007.

10. Την υπ' αριθμ. 544.5/312/2007 σύμφωνη γνώμη του Γ.Ε.Ν. για τα όρια αιγιαλού και παραλίας, αποφασίζουμε:

Επικυρώνουμε την από 10.1.2007 έκθεση της κατά το άρθρο 3 του ν. 2971/19.12.2001 αρμόδιας Επιτροπής καθορισμού ορίων αιγιαλού και παραλίας, για τον καθορισμό ορίων αιγιαλού και δημιουργία ζώνης παραλίας στη θέση: «ΑΓΙΑ ΕΥΘΥΜΙΑ - ΛΕΦΟΚΑΣΤΡΟ» Δήμου Αργαλαστής Ν. Μαγνησίας το από τον Σεπτέμβριο 2006 τοπογραφικό και υψομετρικό διάγραμμα κλίμακας 1: 500 αποτελούμενο από μία (1) πινακίδα που συντάχθηκε από τον Τοπ/φο Μηχανικό Ανδρέα Δογκάκη και το οποίο ελέγχθηκε ως προς την ακρίβεια της αποτύπωσης και θεωρήθηκε από την Τοπογράφο Μηχανικό της Κτηματικής Υπηρεσίας Ν. Μαγνησίας Βασιλική Χατζηπλή στις 10.1.2007.

Στο τοπογραφικό διάγραμμα καθορίστηκε από την αρμόδια Επιτροπή όπως πιο πάνω αναφέρεται:

Η οριογραμμή του αιγιαλού με κόκκινη συνεχή πολυγωνική γραμμή 01, 02, 03,... έως και 20, της οποίας οι κορυφές εξασφαλίζονται με συντεταγμένες του Κρατικού τριγωνομετρικού δικτύου.

Η οριογραμμή της παραλίας με κίτρινη συνεχή πολυγωνική γραμμή 01΄, 02΄, 03΄,... έως και 19΄, παράλληλη της γραμμής αιγιαλού σε απόσταση 15,00 μ. για την εξυπηρέτηση των σκοπών του άρθρου 1, παρ. 2 του ν. 2971/2001.

Τα κτίσματα και οι κατασκευές μέσα στην ζώνη παραλίας δεν εξαιρούνται.

Η Επιτροπή διαπίστωσε ότι δεν υπάρχει παλαιός αιγιαλός.

Η απόφαση αυτή με την έκθεση της Επιτροπής και το τοπογραφικό διάγραμμα, να δημοσιευθούν στην Εφημερίδα της Κυβερνήσεως.

Λάρισα, 22 Μαΐου 2007

Ο Γενικός Γραμματέας Περιφέρειας
ΦΩΤΙΟΣ ΓΚΟΥΠΑΣ

ΕΚΘΕΣΗ

Επιτροπής καθορισμού των ορίων αιγιαλού, παραλίας, παλαιού αιγιαλού σύμφωνα με τα άρθρα 3, 4 και 5 του ν. 2971/2001 Καθορισμός για πρώτη φορά των ορίων αιγιαλού κλπ στην θέση «ΑΓ. ΕΥΘΥΜΙΑ- ΛΕΦΟΚΑΣΤΡΟ» Δήμου Αργαλαστής Ν. Μαγνησίας.

Στο Βόλο σήμερα την 10.1.2007 οι υπογεγραμμένοι:

1. ΕΥΘΥΜΙΟΥ ΔΗΜΗΤΡΙΟΣ, προϊστάμενος της Κτηματικής Υπηρεσίας Ν. Μαγνησίας, ως πρόεδρος

2. ΠΡΩΪΑΣ ΖΗΣΗΣ, Υπολιμενάρχης Βόλου ως μέλος

3. ΧΑΤΖΗΠΛΗ ΒΑΣΙΛΙΚΗ, τοπογράφος μηχανικός της Κτηματικής Υπηρεσίας ως μέλος,

4. ΗΛΙΑΣ ΚΟΛΟΜΒΟΣ, διευθυντής της ΠΕ.ΧΩ.Π.Ε. Νομαρχιακής Αυτοδιοίκησης Ν. Μαγνησίας, ως μέλος

5. ΜΟΥΝΤΟΥΡΗ ΚΩΝ/ΝΤΙΑ, διευθύντρια ΠΕ.ΧΩ. Γενικής Γραμματείας Περιφέρειας Θεσσαλίας, αν και προσκλήθηκε νόμιμα δεν προσήλθε,

που αποτελούμε την επιτροπή καθορισμού των ορίων αιγιαλού, παραλίας και παλαιού αιγιαλού, σύμφωνα με τα άρθρα 3, 4 και 5 του ν. 2971/2001 (Φ.Ε.Κ. 285/Α΄/19.12.2001) και της υπ' αριθμ. 9491/20.12.2004 απόφασης του Γεν. Γραμματέα Περιφέρειας Θεσσαλίας, μετά από αυτοψία στην παραπάνω περιοχή στις 10.1.2007 ύστερα από πρόσκληση του Προέδρου της επιτροπής με το υπ' αριθμ. 22/3.1.2007 έγγραφο, αφού λάβαμε υπόψη :

1. Την από 9.11.2006 αίτηση του Καραβά Χρήστου κ.λ.π. με την οποία ζητείται ο καθορισμός του αιγιαλού και της παραλίας στην παραπάνω περιοχή,

2. Τις διατάξεις του ν. 2971/2001 (Φ.Ε.Κ. 285/Α΄/19.12.2001) και ειδικότερα τα άρθρα 4, 5, 6, 7, 8, και 9.

3. Το τοπογραφικό και υψομετρικό διάγραμμα της παραπάνω περιοχής με κλίμακα 1:500, που συντάχθηκε τον Σεπτέμβριο 2006 από τον τοπογράφο μηχανικό Ανδρέα Δογκάκη σε μία (1) πινακίδα και ελέγχθηκε και θεωρήθηκε από την Βασιλική Χατζηπλή, τοπογράφο μηχανικό της Κτηματικής Υπηρεσίας Ν. Μαγνησίας στις 10.1.2007.

4. Την αντίληψη που σχηματίστηκε λαμβάνοντας υπόψη, ύστερα από αυτοψία τις φυσικές και λοιπές ενδείξεις που επηρεάζουν το πλάτος του αιγιαλού και της παραλίας και ειδικότερα:

α) Τη γεωμορφολογία του εδάφους για την οποία αναλυτικά αναφέρεται ότι:

1) Η μορφολογία της ακτής συνίσταται από βραχώδη πρανή με ήπιες κλίσεις εκτός του τμήματος 15-20 όπου η μορφολογία της ακτής συνίσταται από χαλαρά ιζήματα (άμμος), που έχουν προκύψει από την αποσάθρωση-διάβρωση των μητρικών πετρωμάτων της ακτής.

2) Της ακτής συνέχονται εκτάσεις λοφώδεις. Με έδαφος γαιώδες. Εκτός σχεδίου. Δομημένες με αραιή δόμηση. Με χρήση γεωργική.

3) Το φυσικό όριο βλάστησης συνίσταται από θαμνώδη φυσική βλάστηση και δενδρώδη φυσική βλάστηση.

β) Το γεγονός ότι στη περιοχή δεν εντοπίστηκαν παράκτιοι φυσικοί πόροι.

γ) Τα πορίσματα από την εκτίμηση των μετεωρολογικών στοιχείων της περιοχής, ήτοι το γεγονός ότι η περιοχή δεν προσβάλλεται από ανέμους γιατί είναι προστατευμένη λόγω του ότι βρίσκεται μέσα σε περίκλειστη θάλασσα (Παγασητικός Κόλπος).

δ) Τη μορφολογία του πυθμένα ο οποίος συνίσταται από αμμώδη σύσταση και ήπιες κλίσεις με μικρά βάθη κοντά στην ακτή.

ε) Τον τομέα ανάπτυξης κυματισμού σε σχέση με το μέτωπο της ακτής ότι δηλαδή πρόκειται για ακτή με μικρό ανάπτυγμα πελάγους.

στ) Την μη ύπαρξη τεχνικών έργων στη περιοχή.

ζ) Την μη ύπαρξη εγκεκριμένων χωροταξικών κατευθύνσεων και χρήσεων γης που επηρεάζουν την παράκτια ζώνη.

η) Την μη ύπαρξη καταγεγραμμένων δημόσιων κτημάτων.

θ) Ότι δεν υφίσταται Κτηματολόγιο.

ι) Την μη ύπαρξη ευπαθών οικοσυστημάτων και προστατευόμενων περιοχών, αποφασίζουμε

Καθορίζουμε στο παραπάνω τοπογραφικό διάγραμμα:

1. Την οριογραμμή του αιγιαλού με κόκκινη συνεχή πολυγωνική γραμμή 01, 02, 03, ... έως και 20, της οποίας οι κορυφές εξασφαλίζονται με συντεταγμένες του κρατικού τριγωνομετρικού δικτύου.

2. Την οριογραμμή της παραλίας για την εξυπηρέτηση των σκοπών του άρθρου 1 § 2 του ν. 2971/2001 με κίτρινη συνεχή πολυγωνική γραμμή 01΄, 02΄, 03΄, ... έως και 19΄, της οποίας οι πλευρές είναι παράλληλες της γραμμής αιγιαλού σε απόσταση σταθερή 15,00 μ.


Τα κτίσματα και οι κατασκευές μέσα στην ζώνη παραλίας δεν εξαιρούνται.

3. Αποφαινόμαστε ότι δεν υπάρχει παλαιός αιγιαλός.

Η Επιτροπή

Ο Πρόεδρος
ΔΗΜΗΤΡΙΟΣ ΕΥΘΥΜΙΟΥ

Τα Μέλη
ΖΗΣΗΣ ΠΡΩΪΑΣ
ΒΑΣΙΛΙΚΗ ΧΑΤΖΗΠΑΥΛΗ
ΗΛΙΑΣ ΚΟΛΟΜΒΟΣ

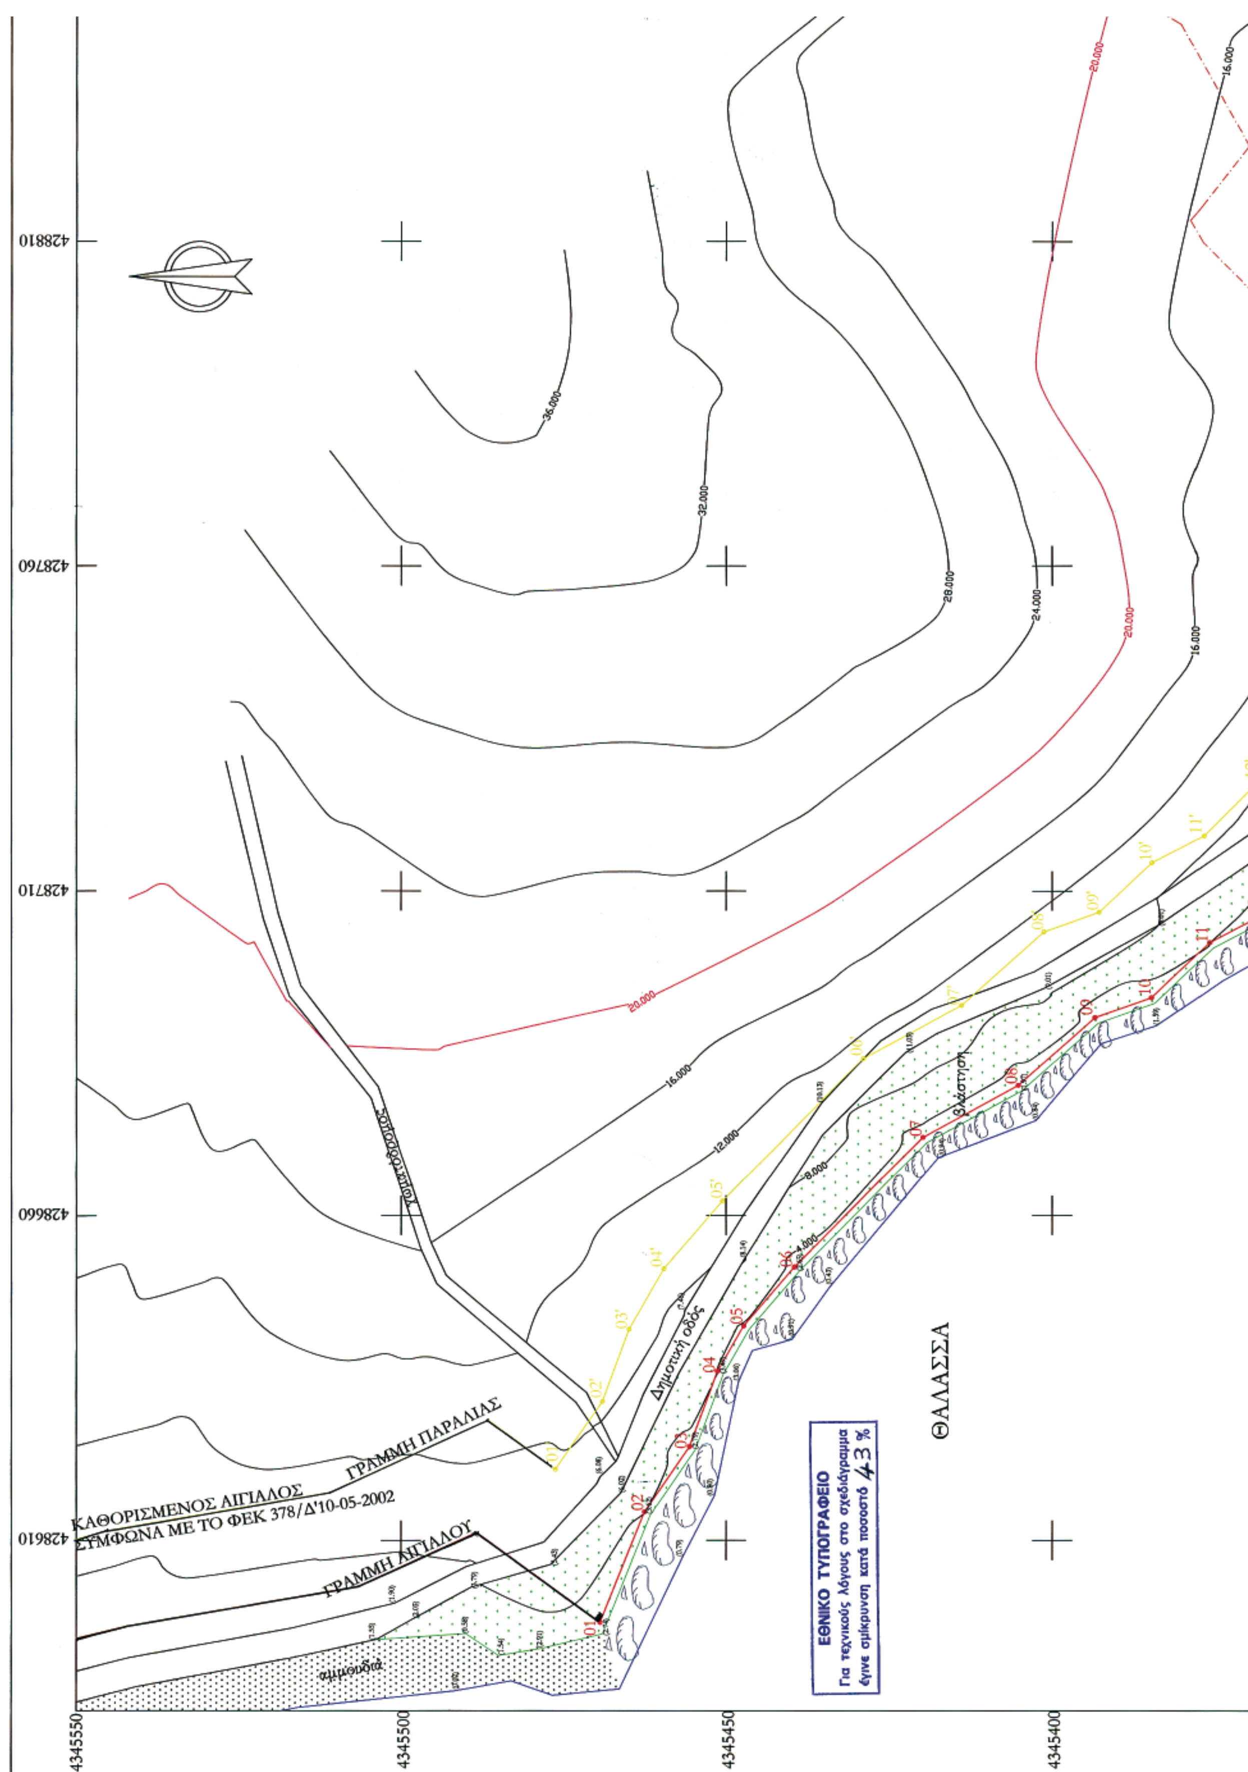
ΚΑΘΟΡΙΣΜΕΝΟΣ ΑΙΓΙΑΛΟΣ
ΣΥΜΦΩΝΑ ΜΕ ΤΟ ΦΕΚ 378/Δ'10-05-2002
ΓΡΑΜΜΗ ΠΑΡΑΛΙΑΣ
ΓΡΑΜΜΗ ΑΙΓΙΑΛΟΥ
Δημοτική οδός
βλάστηση
αμμουδιά
ΘΑΛΑΣΣΑ
ΕΘΝΙΚΟ ΤΥΠΟΓΡΑΦΕΙΟ
Για τεχνικούς λόγους στο σχεδιάγραμμα
έγινε σμίκρυνση κατά ποσοστό 43 %
36.000
32.000
28.000
24.000
20.000
16.000
12.000
8.000
4.000
428810
428760
428710
428660
428610
4345550
4345500
4345450
4345400

ΣΥΝΤΕΤΑΓΜΕΝΕΣ ΣΤΑΣΕΩΝ - ΤΡΙΓΩΝΟΜΕΤΡΙΚΩΝ


Α/Α	Χ	Ψ	Η	Α/Α	Χ	Ψ	Η
S1	428762.483	4345224.391	0.835	S3	428741.654	4345190.875	3.260
S2	428787.119	4345231.313	1.173	S4	428801.449	4345193.424	1.143
T9 (Στρογγυλό)φύλλο χάρτη Ζαγοράς	428274.551	4348699.728	263.792				

ΣΥΝΤΕΤΑΓΜΕΝΕΣ ΓΡΑΜΜΗΣ ΑΙΓΙΑΛΟΥ


Α/Α	Χ	Ψ	Α/Α	Χ	Ψ
01	428597.382	4345469.388	11	428702.086	4345375.914
02	428614.403	4345462.562	12	428706.336	4345367.817
03	428624.442	4345455.618	13	428716.733	4345357.332
04	428636.094	4345451.328	14	428724.454	4345350.467
05	428643.017	4345447.300	15	428731.228	4345344.690
06	428652.032	4345439.513	16	428741.299	4345335.979
07	428672.131	4345419.798	17	428750.486	4345331.449
08	428680.110	4345405.185	18	428750.778	4345330.190
09	428690.559	4345393.455	19	428750.983	4345313.399
10	428693.657	4345384.798	20	428754.547	4345289.407

ΣΥΝΤΕΤΑΓΜΕΝΕΣ ΓΡΑΜΜΗΣ ΠΑΡΑΛΙΑΣ

Α/Α	Χ	Ψ	Α/Α	Χ	Ψ
01'	428620.956	4345476.269	11'	428718.572	4345376.780
02'	428631.410	4345469.037	12'	428727.052	4345368.228
03'	428642.506	4345464.952	13'	428734.305	4345361.780
04'	428651.766	4345459.564	14'	428741.001	4345356.069
05'	428662.196	4345450.553	15'	428749.658	4345348.582
06'	428684.227	4345428.944	16'	428763.492	4345341.760
07'	428692.452	4345413.881	17'	428765.757	4345331.998
08'	428703.699	4345401.255	18'	428765.970	4345314.621
09'	428706.715	4345392.829	19'	428769.424	4345291.340
10'	428714.400	4345384.728			

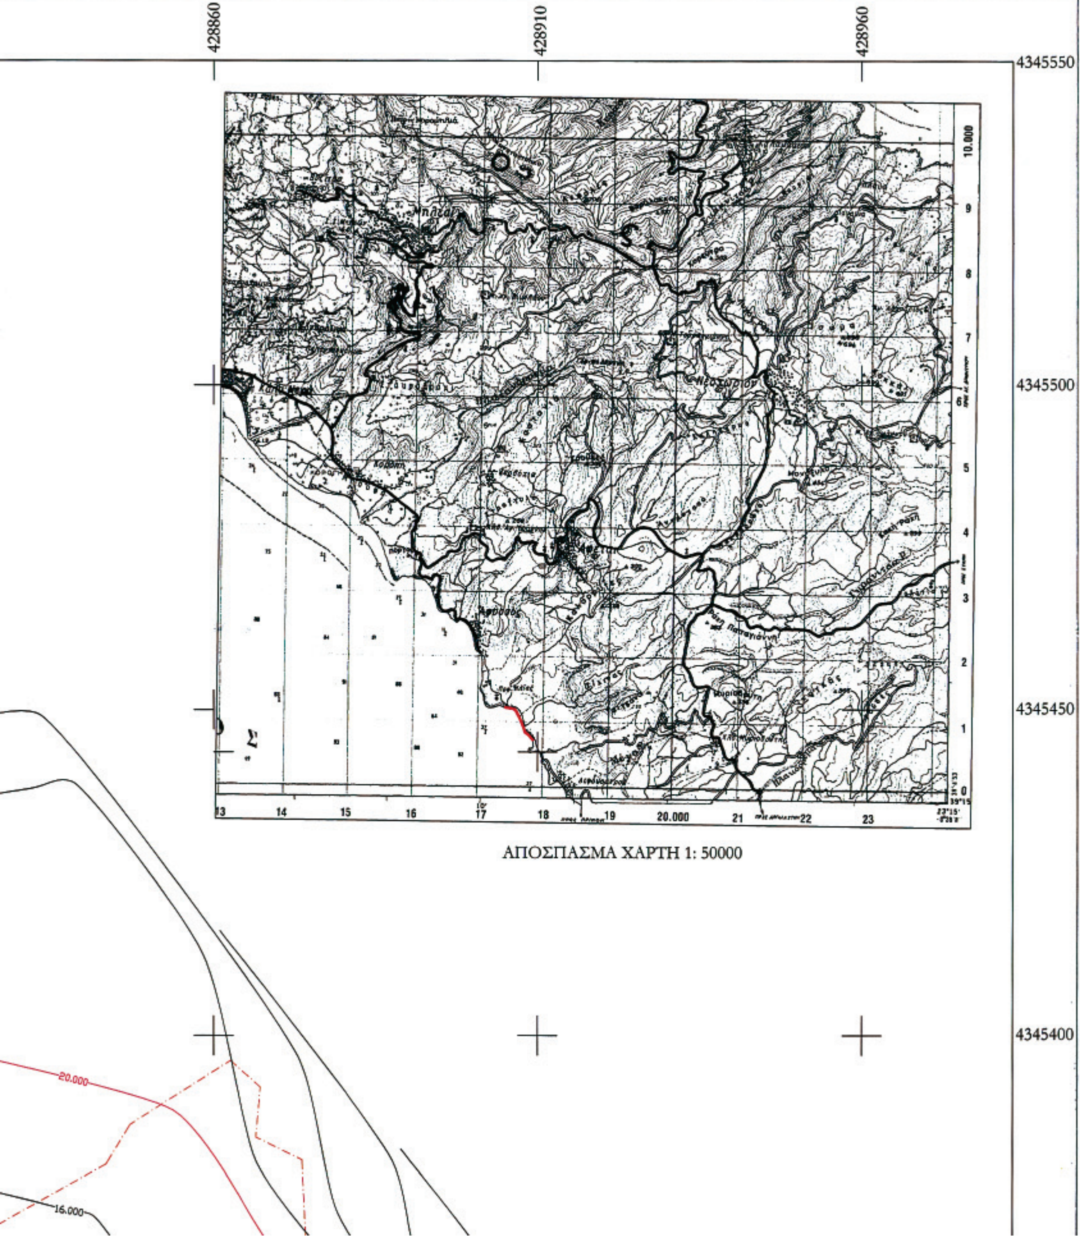

ΑΠΟΣΠΑΣΜΑ ΧΑΡΤΗ 1: 50000

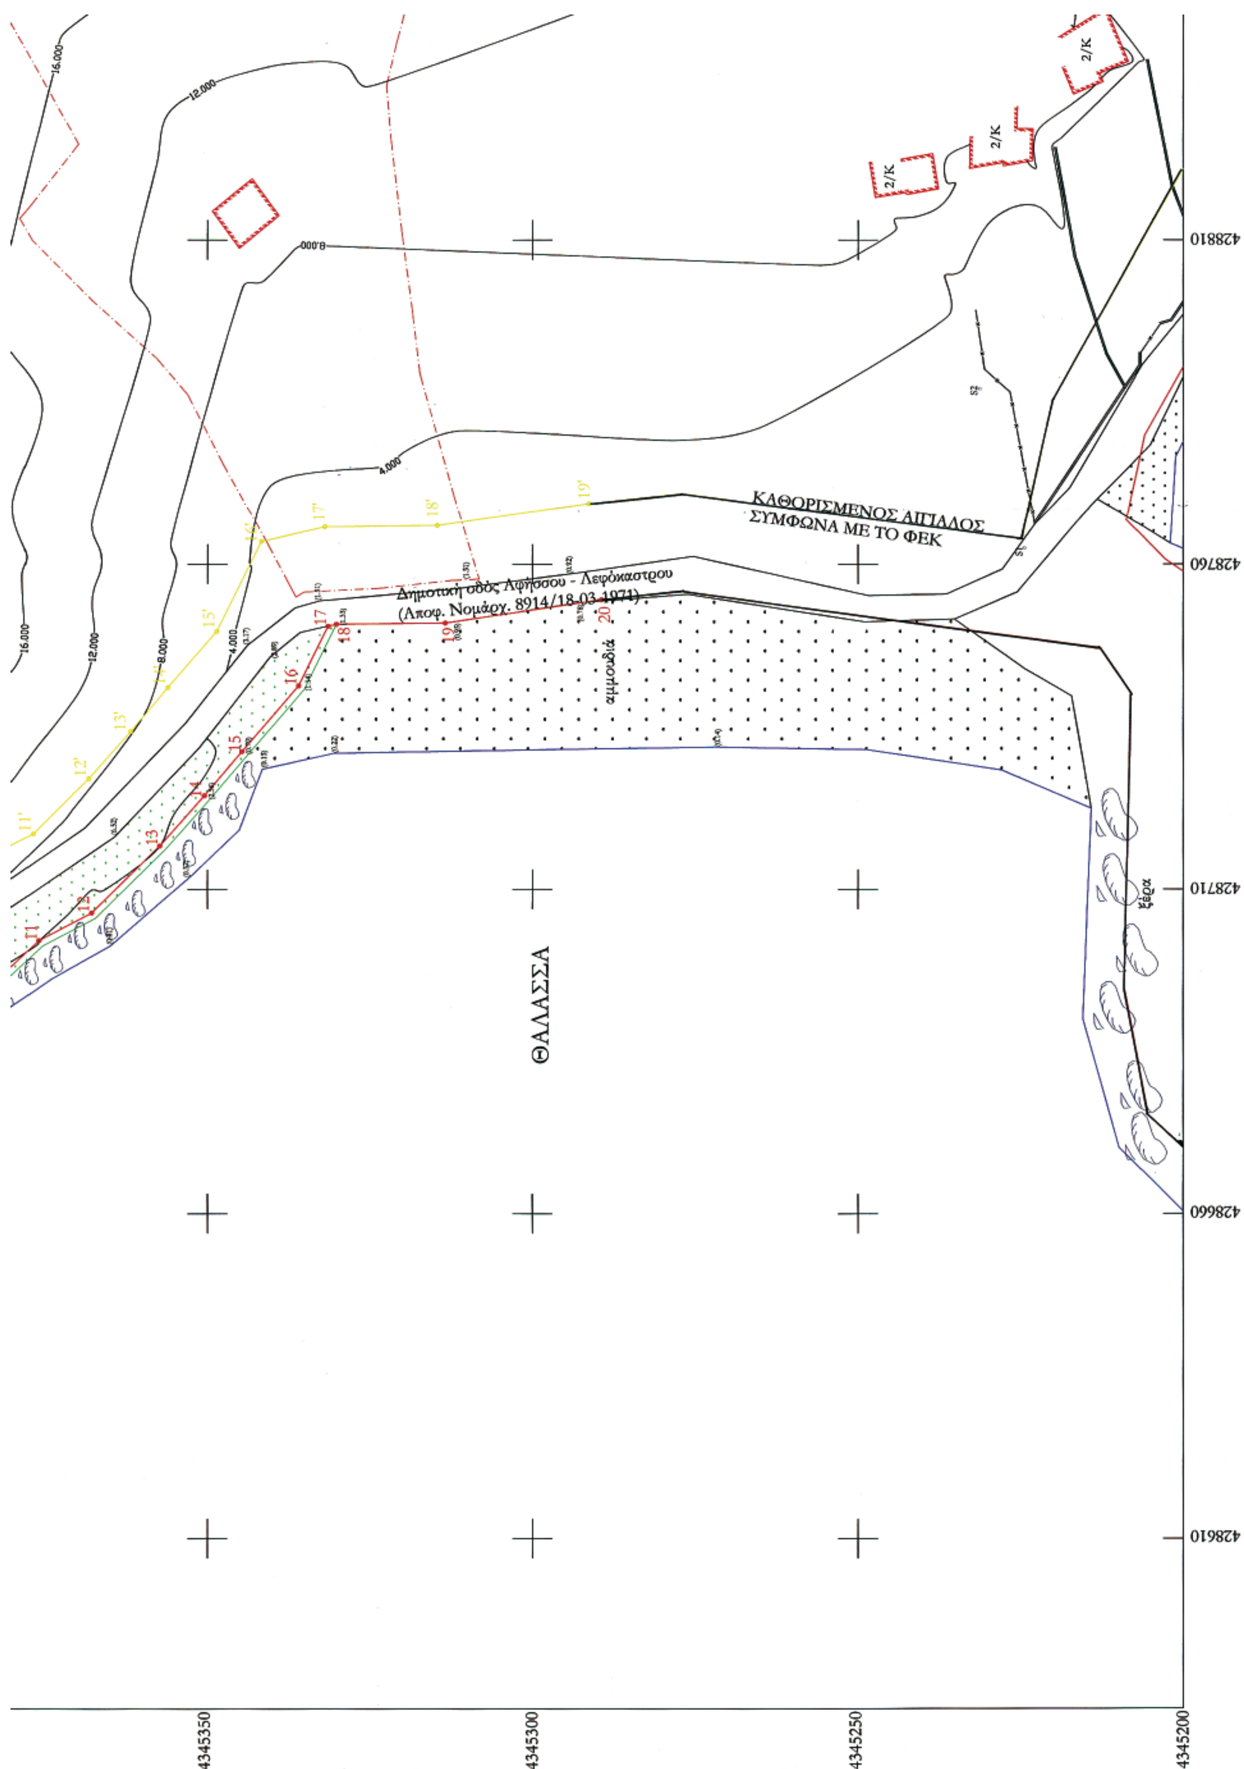
ΚΑΘΟΡΙΣΜΕΝΟΣ ΑΙΓΙΑΛΟΣ
ΣΥΜΦΩΝΑ ΜΕ ΤΟ ΦΕΚ
Δημοτική οδός Αφήσσου - Λεφόκαστρου
(Αποφ. Νομάρχ. 8914/18-03-1971)
αμμουδιά
ΘΑΛΑΣΣΑ
ξέρα
2/Κ
2/Κ
2/Κ
16.000
12.000
8.000
4.000
428810
428760
428710
428660
428610
4345350
4345300
4345250
4345200



ΑΠΟΣΠΑΣΜΑ ΧΑΡΤΗ 1: 5000

ΥΠΟΥΡΓΕΙΟ ΟΙΚΟΝΟΜΙΑΣ Κ' ΟΙΚΟΝΟΜΙΚΩΝ
ΚΤΗΜΑΤΙΚΗ ΥΠΗΡΕΣΙΑ Ν. ΜΑΓΝΗΣΙΑΣ

ΤΟΠΟΓΡΑΦΙΚΟ ΔΙΑΓΡΑΜΜΑ

ΚΑΘΟΡΙΣΜΟΣ ΟΡΙΩΝ ΑΙΓΙΑΛΟΥ - ΠΑΡΑΛΙΑΣ

ΠΕΡΙΟΧΗ : ΕΚΤΟΣ ΟΡΙΩΝ ΟΙΚΙΣΜΟΥ ΣΤΗ ΘΕΣΗ "Αγ. Ευθυμίου Λεφοκάστρου
ΔΗΜΟΥ ΑΡΓΑΛΑΣΤΗΣ
ΝΟΜΟΣ ΜΑΓΝΗΣΙΑΣ

ΕΝΔΙΑΦΕΡΟΜΕΝΟΙ
ΚΑΡΑΒΑΣ ΧΡΗΣΤΟΣ &
ΜΟΣΧΟΥ ΜΑΡΙΑ

ΑΝΑΔΟΧΟΣ ΜΕΛΕΤΗΤΗΣ	ΥΠΟΓΡΑΦΗ	Ο ΣΥΝΤΑΞΑΣ	ΗΜΕΡΟΜΗΝΙΑ ΣΥΝΤΑΞΗΣ	ΥΠΟΓΡΑΦΗ
ΑΝΔΡΕΑΣ ΝΙΚ. ΔΟΓΚΑΚΗΣ	ΑΝΔΡΕΑΣ ΝΙΚ. ΔΟΓΚΑΚΗΣ Αγρονόμος Τοπογράφος Μηχ. Περιβαλλοντολόγος	ΑΝΔΡΕΑΣ ΝΙΚ. ΔΟΓΚΑΚΗΣ	ΣΕΠΤΕΜΒΡΙΟΣ 2006	ΑΝΔΡΕΑΣ ΝΙΚ. ΔΟΓΚΑΚΗΣ Αγρονόμος Τοπογράφος Μηχ. Περιβαλλοντολόγος

ΥΠΟΜΝΗΜΑ ΕΠΙΤΡΟΠΗΣ ΚΑΘΟΡΙΣΜΟΥ ΟΡΙΩΝ ΑΙΓΙΑΛΟΥ - ΠΑΡΑΛΙΑΣ

κόκκινη γραμμή - οριογραμμή Αιγιαλού
κίτρινη γραμμή - οριογραμμή Παραλίας

Το παρόν τοπογραφικό διάγραμμα συνοδεύει την από 10-1-07 Έκθεση της επιτροπής καθορισμού ορίων Αιγιαλού και Παραλίας

Οι κορυφογραμμές εξασφαλίζονται όπως σημειώνεται στο διάγραμμα από συντεταγμένες του Κρατικού Δικτύου (EGSA'87)
Καθορίζεται Ζώνη Παραλίας πλάτους 15.00μ.

Η ΕΠΙΤΡΟΠΗ

Ο ΠΡΟΕΔΡΟΣ
ΠΡ/ΝΟΣ ΤΗΣ ΚΤΗΜΑΤΙΚΗΣ ΥΠΗΡΕΣΙΑΣ Ν.ΜΑΓΝΗΣΙΑΣ

ΤΑ ΜΕΛΗ
1. Ο ΛΙΜΕΝΑΡΧΗΣ Βόλου
2. Ο ΜΗΧ/ΚΟΣ ΤΗΣ Κ.Υ
3. Δ/ΝΤΗΣ ΛΕΧΩΠΕ ΤΗΣ Ν. ΜΑΓΝΗΣΙΑΣ
4. Δ/ΝΤΗΣ ΧΩΡΟΤ. & ΠΕΡΙΒΑΛ. ΤΗΣ ΓΕΝ. ΓΡΑΜΜ. ΠΕΡΙΦΕΡΕΙΑΣ ΘΕΣΣΑΛΙΑΣ

ΘΕΩΡΗΘΗΚΕ
για την ακρίβεια της αποτύπωσης
Βόλος 10/1/2007

Ο ΜΗΧ/ΚΟΣ ΤΗΣ Κ.Υ. Ν.ΜΑΓΝΗΣΙΑΣ
ΧΑΤΖΗΠΛΗ ΒΑΣΙΛΙΚΗ
ΤΟΠΟΓΡΑΦΟΣ ΜΗΧΑΝΙΚΟΣ

ΤΡΙΓΩΝΟΜΕΤΡΙΚΗ ΕΞΑΡΤΗΣΗ : ΚΡΑΤΙΚΟ ΤΡΙΓ/ΜΕΤΡΙΚΟ ΔΙΚΤΥΟ
ΥΨΟΜΕΤΡΙΚΗ ΑΦΕΤΗΡΙΑ : ΘΑΛΑΣΣΑ
ΜΕΘΟΔΟΣ ΑΠΟΤΥΠΩΣΗΣ : ΤΑΧΥΜΕΤΡΙΚΗ
ΧΡΟΝΟΛΟΓΙΑ ΑΠΟΤΥΠΩΣΗΣ : ΣΕΠΤΕΜΒΡΙΟΣ 2006

ΚΛΙΜΑΚΑ		ΑΡ. ΣΧΕΔΙΟΥ
1 : 500 ΙΣΟΔΙΑΣΤΑΣΗ 4.00 μ.		

4345350
4345300
4345250
4345200
428860
428910
428960
40.000
36.000
32.000
28.000
24.000
20.000
16.000
12.000
8.000
4.000
2/Κ
2/Κ
2/Κ
1/Α

